


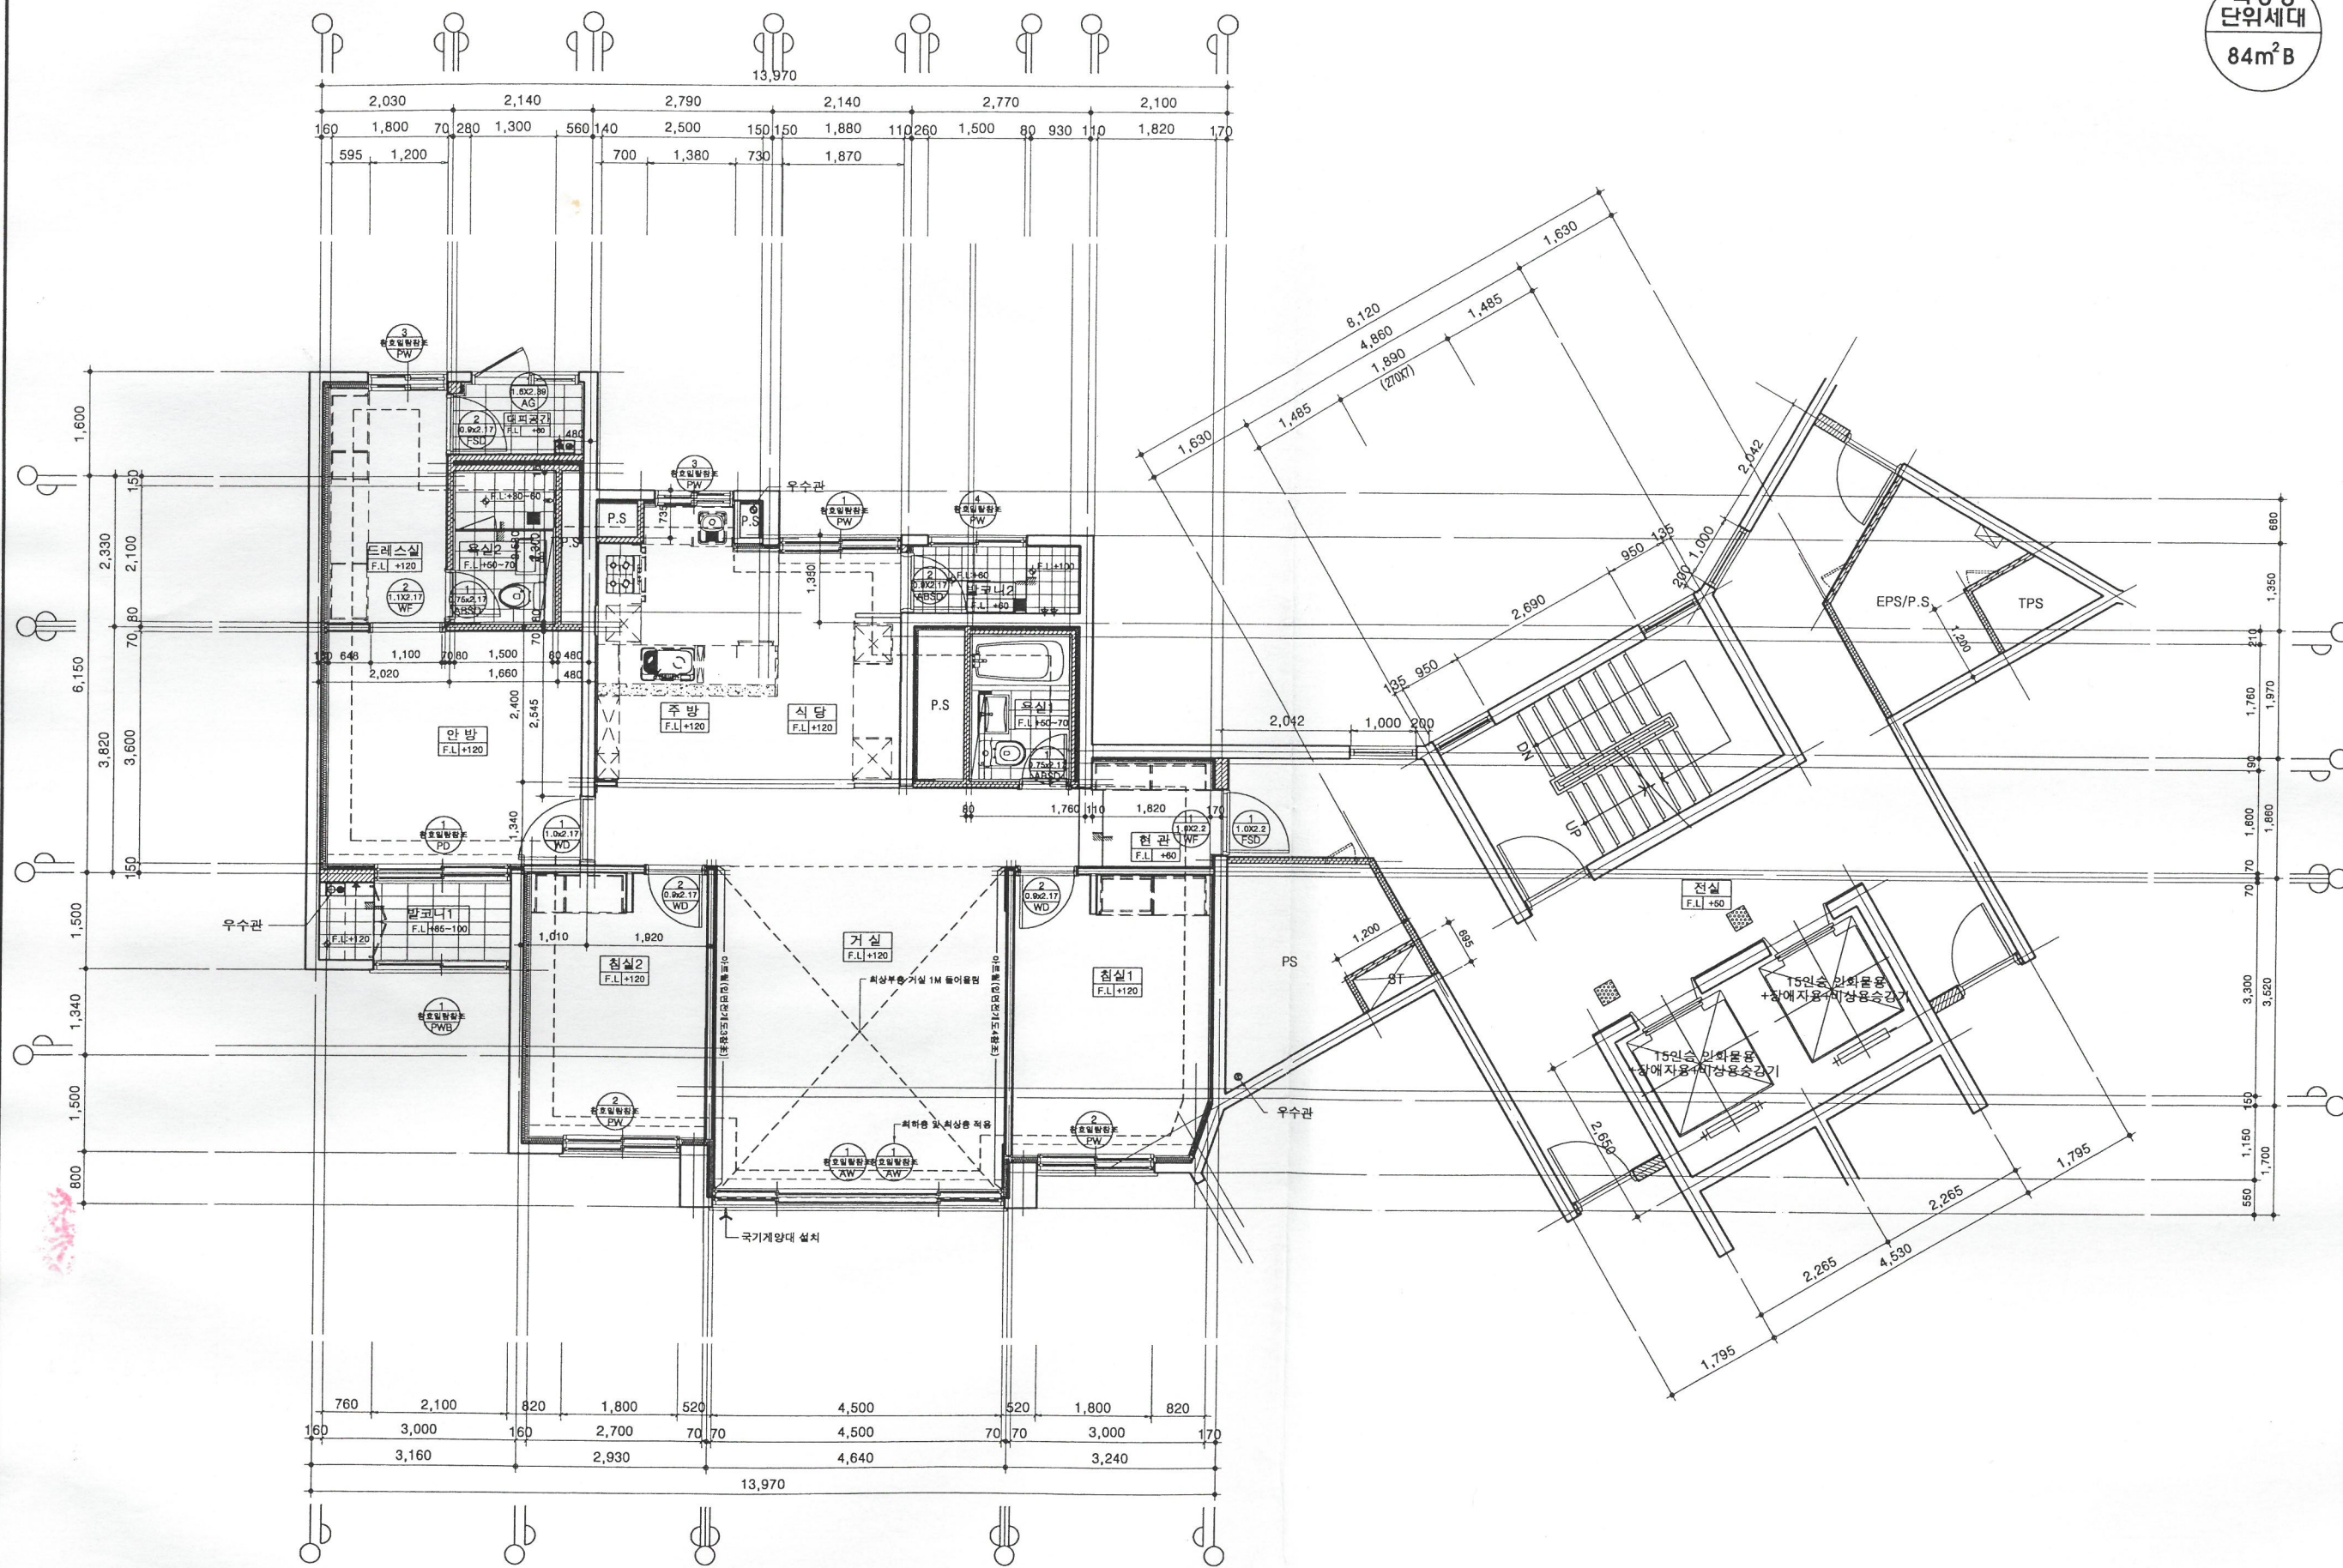

확장형
단위세대
84m² B

TITLE OF PROJECT
공사명

센트레빌
CENTREVILLE

용인 신원도시개발지구
5BL 아파트 신축공사

NOTE

1. 마감 및 창호상세는 건물주택 및 인테리어 도면 참조.
2. 대피공간 외기에 면하는 부분 (T20 단열재, 방화석고보드 마감)

KEY MAP

NO.	DATE	REVISIONS	CHECK
1			
2			
3			

ARCHITECTURE DESIGNED BY
김복영

STRUCTURE DESIGNED BY
구보영

MECHANICAL DESIGNED BY
김기영

ELECTRICAL DESIGNED BY
김기영

CIVIL DESIGNED BY
박희영

LANDSCAPE DESIGNED BY
조경영

DRAWING BY
김도

CHECKED BY
김사

CHECKED BY
김사

APPROVED BY
김인

DATE
일 자 2010. 09.

NAME OF DRAWING
도면명

확장형 84m² B형
단위세대 평면도

SCALE
축척 A1:1/50
A3:1/100

DRAWING NO.
도면번호 A - 053

SHEET NO.
일련번호 053

중합건축사사무소
AEG (주)건축환경그룹
ARCHITECTURAL ENVIRONMENT GROUP
AIA / NCARB

TEL. 508-8669

FAX. 508-8054

aeg2000 @ aeg. co. kr

확장형
84m² B형 단위세대 평면도

축척 = A1:1/50
A3:1/100